


Gemeinde Schwangau

Abrundungssatzung nach § 34 (4) Nr. 1 und 3 BauGB für den Bereich "Schloßstraße - Deichelweg"

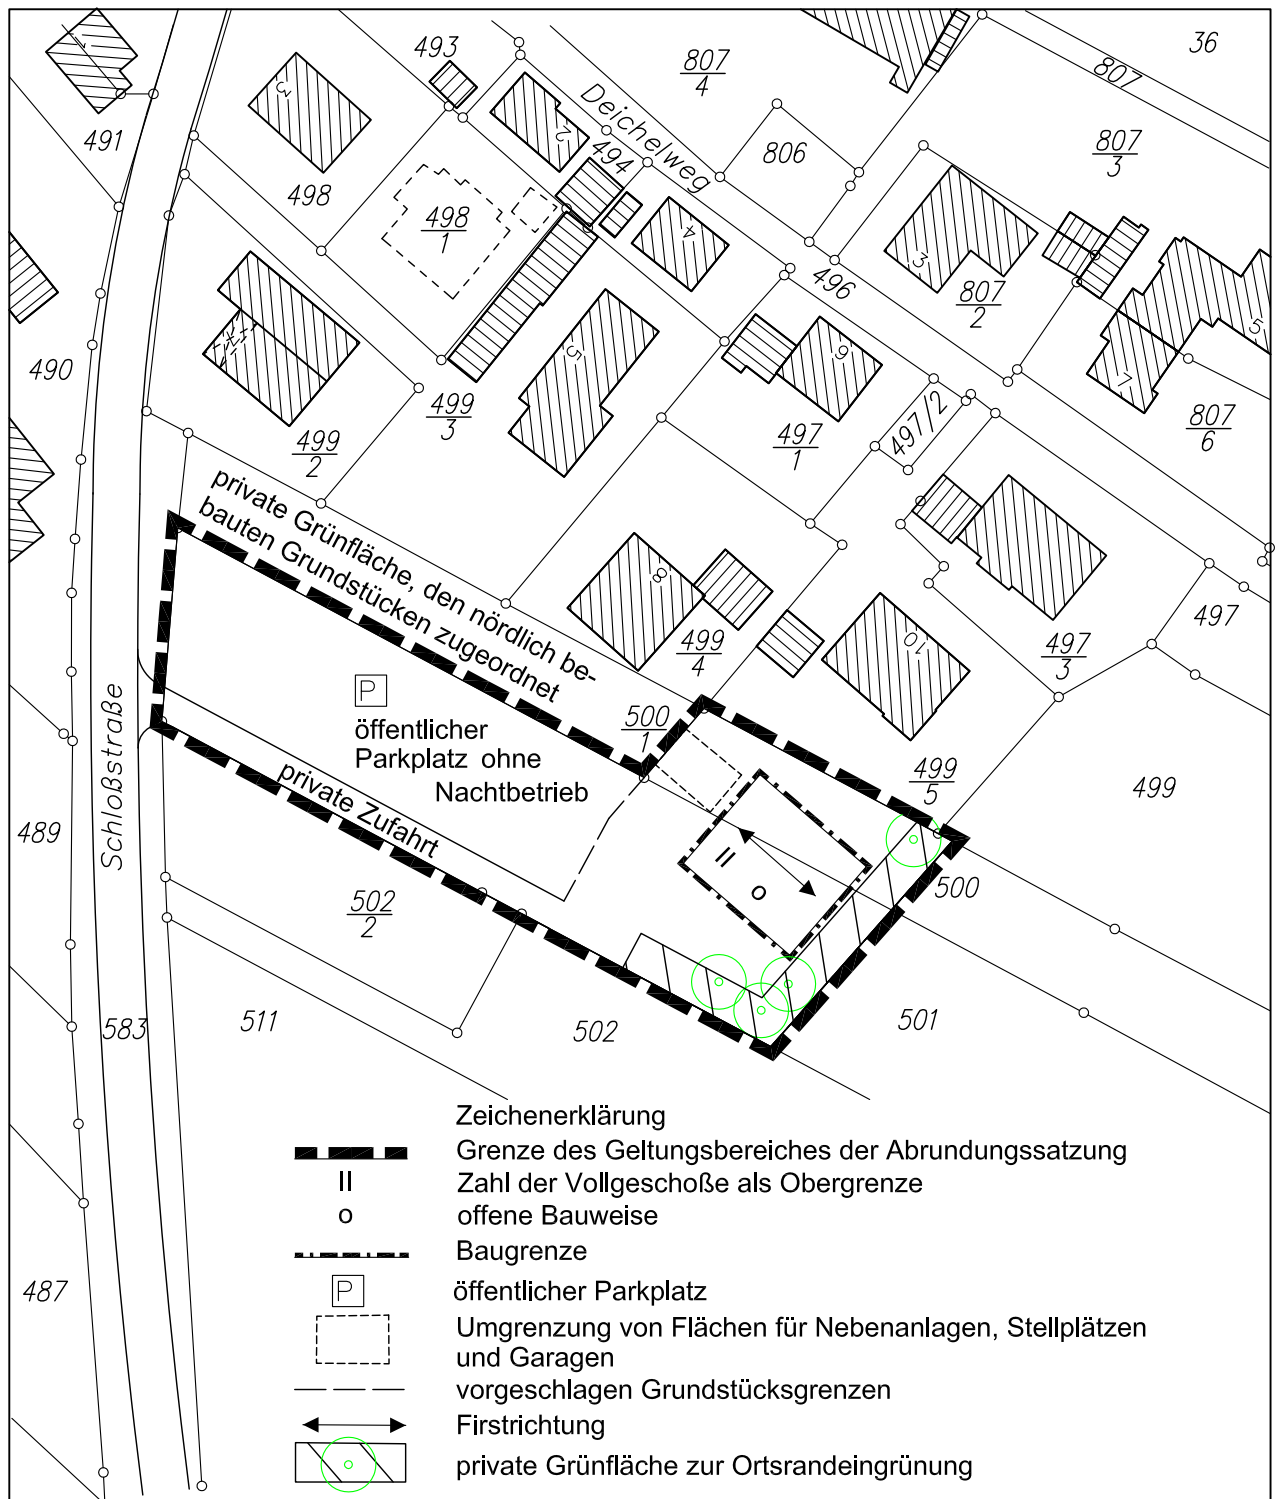

Kreisplanungsstelle des
Landkreises Ostallgäu i.A.
(Abt)

Entwurf
M 1: 1.000

