


Bebauungsplan Nr. S 6 mit integriertem Grünordnungsplan "König-Ludwig-Straße" (Fassung vom 01.07.2002)



1. Änderung des Bebauungsplanes Nr. S 6 mit integriertem Grünordnungsplan "König-Ludwig-Straße"



Ausschnitt aus der aktuellen Flurkarte (Stand 2019)

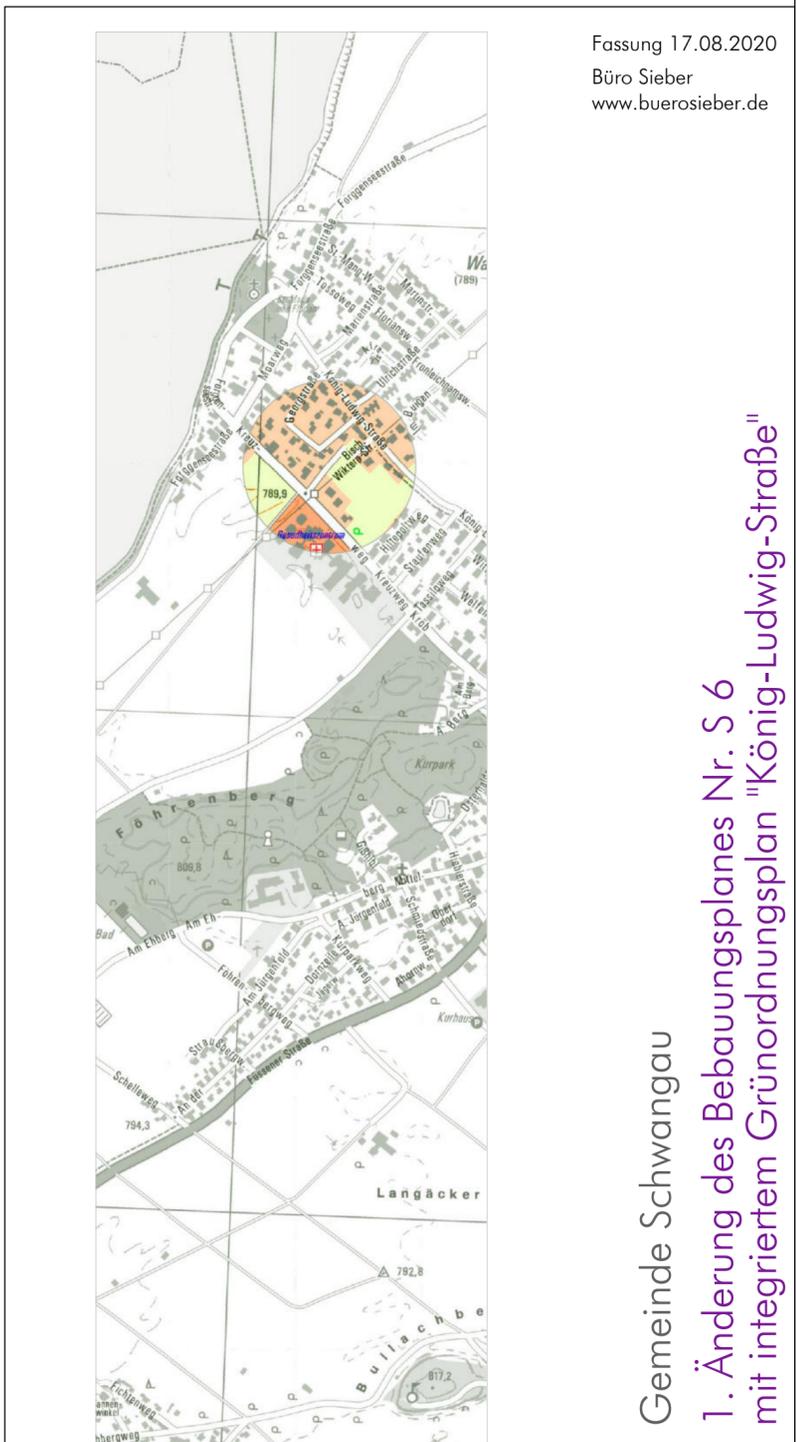

Fassung 17.08.2020
 Büro Sieber
 www.buerosieber.de



Gemeinde Schwangau
 1. Änderung des Bebauungsplanes Nr. S 6
 mit integriertem Grünordnungsplan "König-Ludwig-Straße"