


Neuaufstellung des Bebauungsplanes Nr. S5 "Gewerbegebiet zwischen B17 Münchener Straße und Krehtalweg/Keltenweg" (Fassung vom 07.07.1997, rechtsverbindlich seit 30.03.1998)

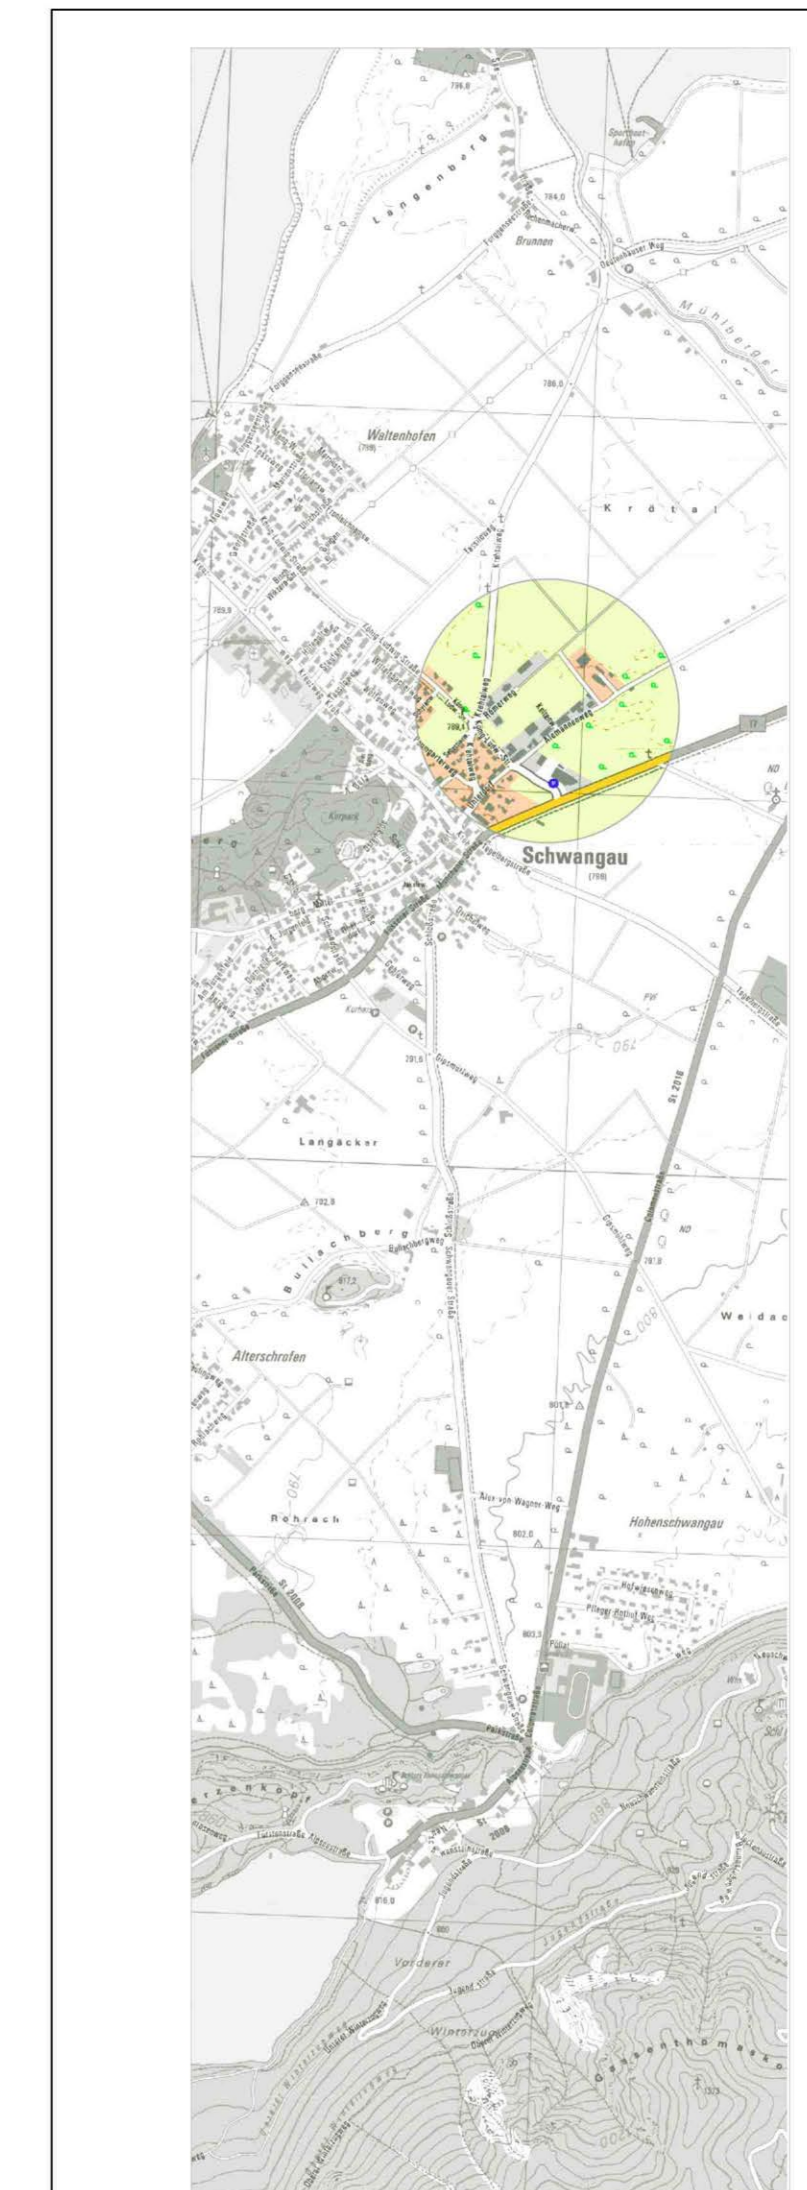

Fassung 21.09.2022
 Sieber Consult GmbH
 www.sieberconsult.eu

Gemeinde Schwangau
 2. Änderung des Bebauungsplanes Nr. S5 "Gewerbegebiet zwischen B17 Münchener Straße und Krehtalweg/Keltenweg"

2. Änderung des Bebauungsplanes Nr. S5 "Gewerbegebiet zwischen B17 Münchener Straße und Krehtalweg/Keltenweg"